


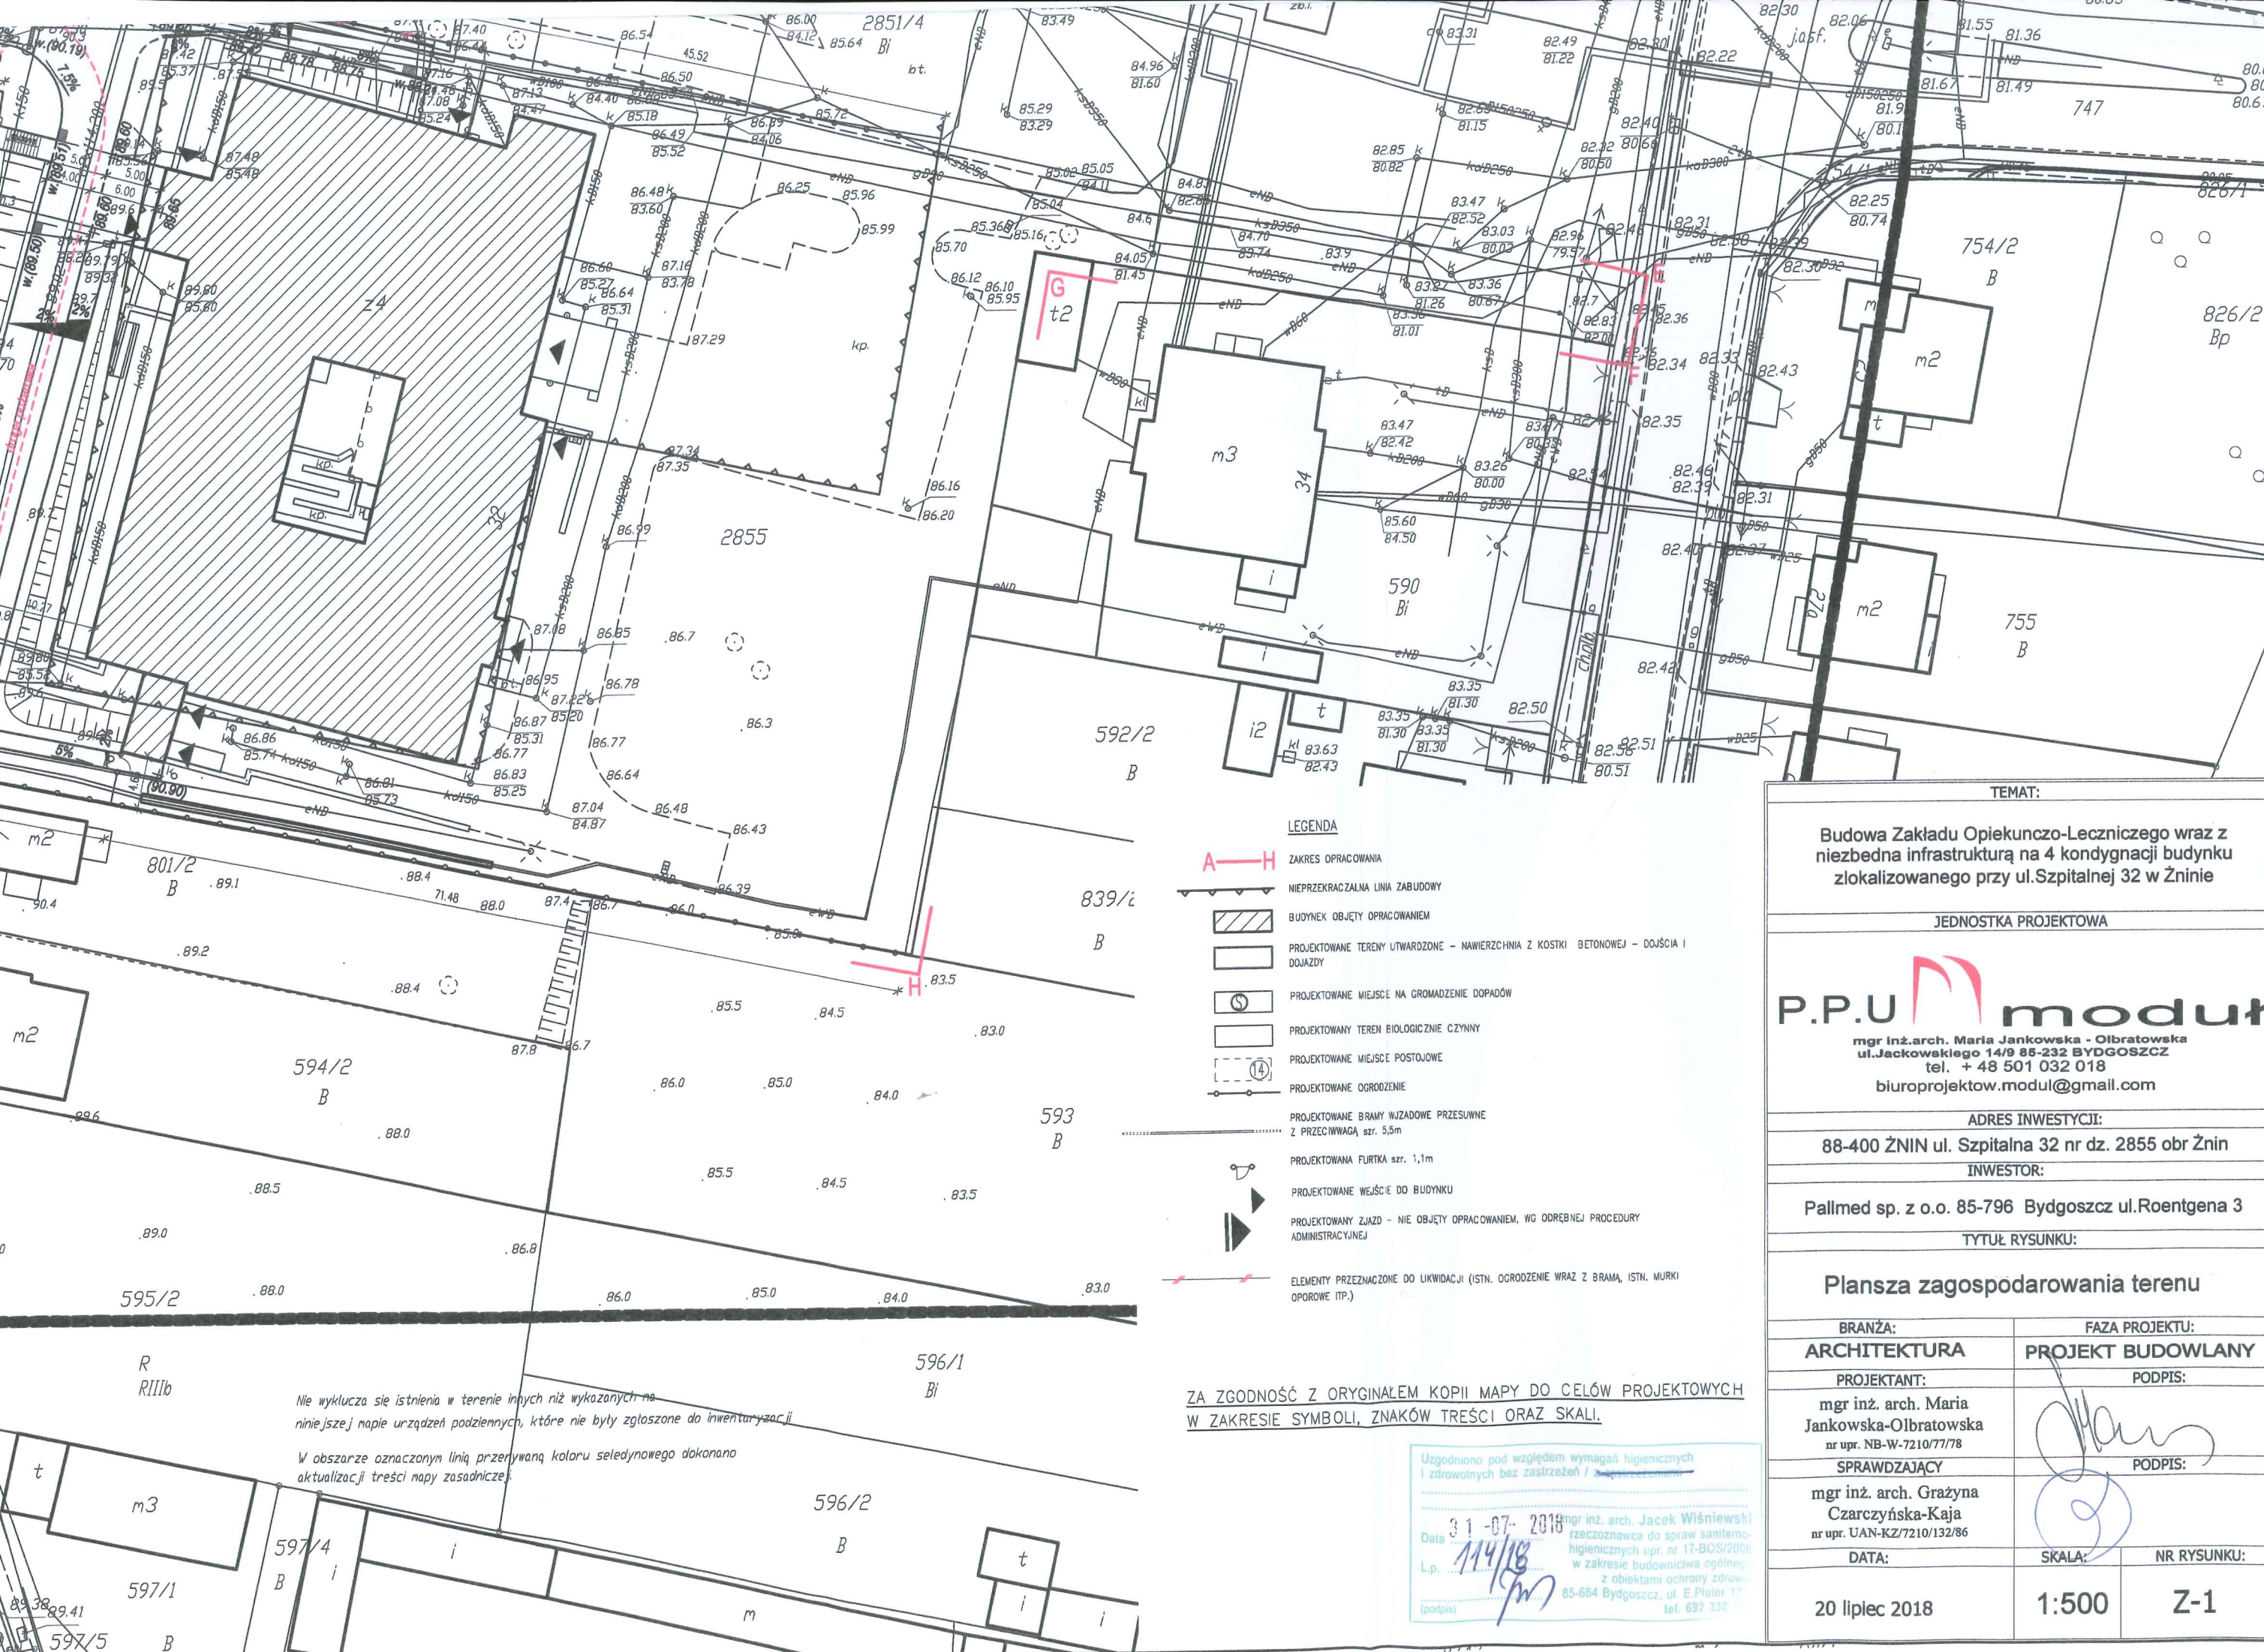

LEGENDA

- A—H ZAKRES OPRACOWANIA
- NIEPRZECIEKALNA LINIA ZABUDOWY
- ▨ BUDYNEK OBJĘTY OPRACOWANIEM
- ▭ PROJEKTOWANE TERENY UTWARDZONE - NAWIERZCHNIA Z KOSTKI BETONOWEJ - DOJŚCIA I DOJAZDY
- ⊙ PROJEKTOWANE MIEJSCE NA GROMADZENIE DOPADÓW
- ▭ PROJEKTOWANY TEREN BIOLOGICZNIE CZYNNY
- ⊙ PROJEKTOWANE MIEJSCE POSTOJOWE
- ⊙ PROJEKTOWANE OGRODZENIE
- PROJEKTOWANE BRAMY WJAZDOWE PRZESUWNE Z PRZECIHWAGĄ szer. 5,5m
- PROJEKTOWANA FURTKA szer. 1,1m
- PROJEKTOWANE WEJŚCIE DO BUDYNKU
- PROJEKTOWANY ZJAZD - NIE OBJĘTY OPRACOWANIEM, WG ODRĘBNEJ PROCEDURY ADMINISTRACYJNEJ
- ELEMENTY PRZEZNACZONE DO LIKWIDACJI (ISTN. OGRODZENIE WRAZ Z BRAMĄ, ISTN. MURKI OPOROWE ITP.)

ZA ZGODNOŚĆ Z ORYGINAŁEM KOPII MAPY DO CELÓW PROJEKTOWYCH
W ZAKRESIE SYMBOLI, ZNAKÓW TREŚCI ORAZ SKALI.

Uzgodniono pod względem wymagań higienicznych
i zdrowotnych bez zaszereżeń / ~~zaszereżeń~~

31-07-2018 mgr inż. arch. Jacek Wiśniewski
Data 11/4/18 rzeczoznawca do spraw sanitarno-
L.p. 17-BOS/2008 higienicznych upr. nr 17-BOS/2008
w zakresie budownictwa ogólnego
z obiektami ochrony zdrowia
85-664 Bydgoszcz, ul. E. Piłsudskiego 17
(podpis) tel. 692 338 338

TEMAT:

Budowa Zakładu Opiekunczo-Leczniczego wraz z
niezbędna infrastrukturą na 4 kondygnacji budynku
zlokalizowanego przy ul. Szpitalnej 32 w Żninie

JEDNOSTKA PROJEKTOWA

P.P.U. modul
mgr inż. arch. Maria Jankowska - Olbratowska
ul. Jackowskiego 14/9 85-232 BYDGOSZCZ
tel. + 48 501 032 018
biuroprojektow.modul@gmail.com

ADRES INWESTYCJI:

88-400 ŻNIN ul. Szpitalna 32 nr dz. 2855 obr Żnin

INWESTOR:

Pallmed sp. z o.o. 85-796 Bydgoszcz ul. Roentgena 3

TYTUŁ RYSUNKU:

Plansza zagospodarowania terenu

BRANŻA:

ARCHITEKTURA

FAZA PROJEKTU:

PROJEKT BUDOWLANY

PROJEKTANT:

mgr inż. arch. Maria
Jankowska-Olbratowska
nr upr. NB-W-7210/77/78

PODPIS:

[Signature]

SPRAWDZAJĄCY

mgr inż. arch. Grażyna
Czarczyńska-Kaja
nr upr. UAN-KZ/7210/132/86

PODPIS:

[Signature]

DATA:

20 lipiec 2018

SKALA:

1:500

NR RYSUNKU:

Z-1