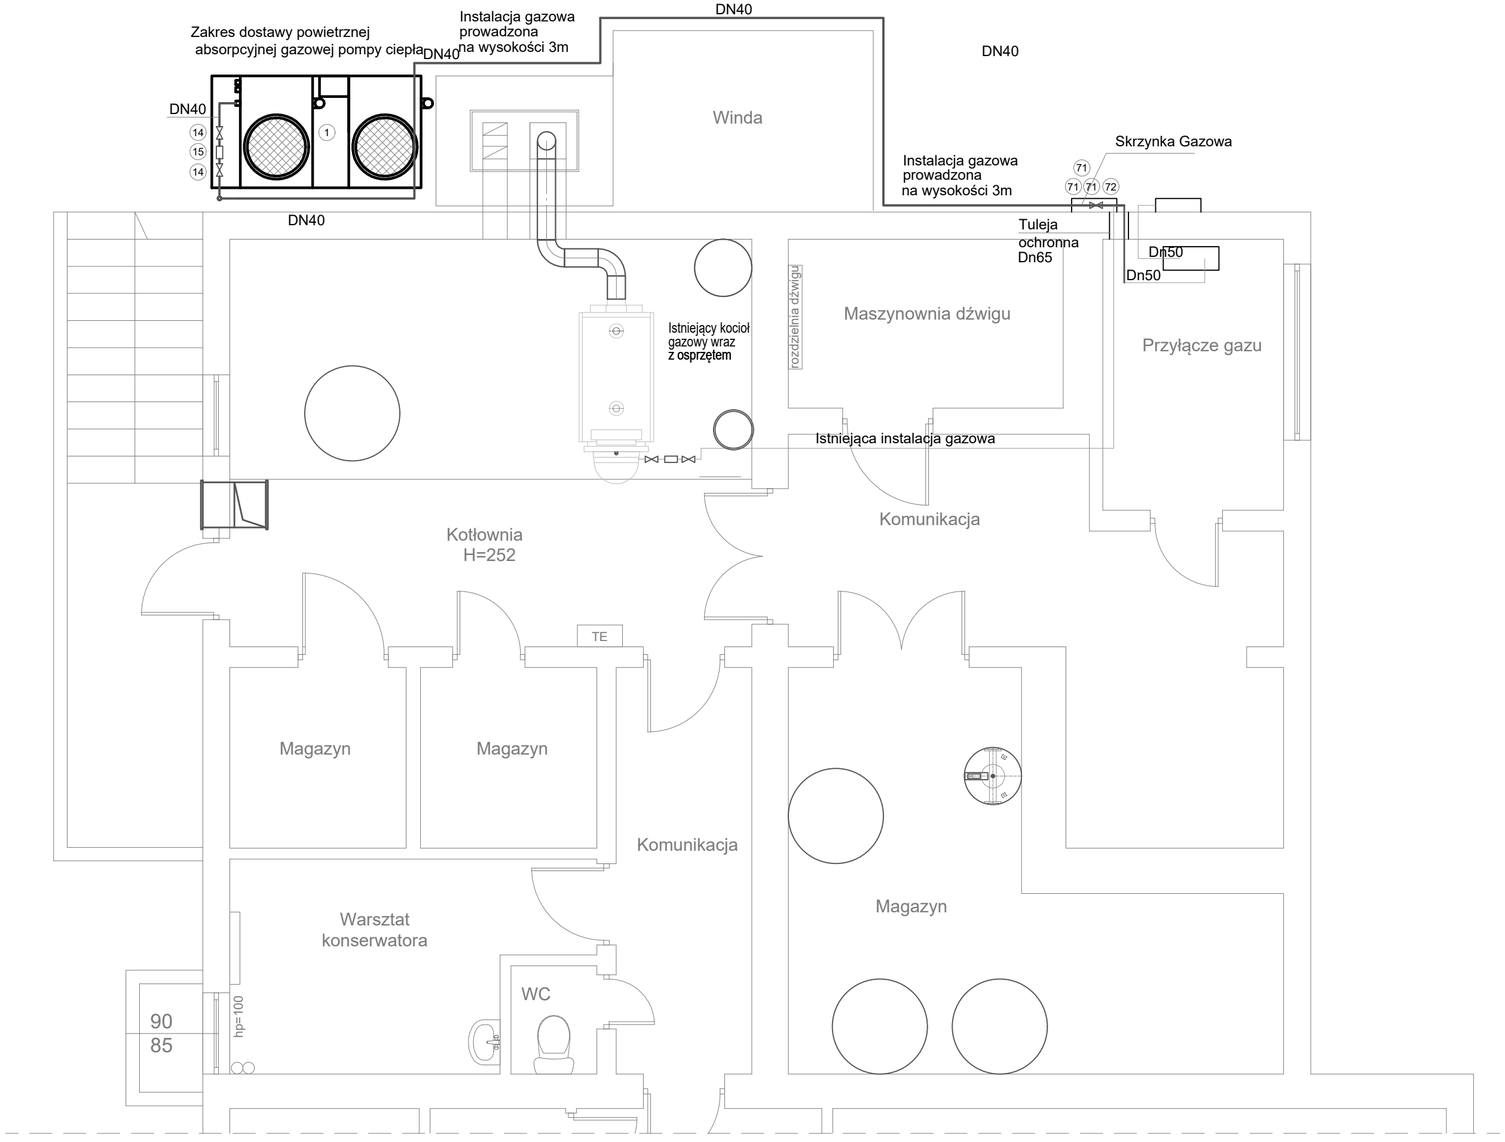

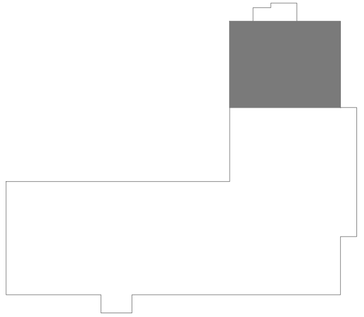

M odernE ko tel. 882 - 147 - 538	Wojciech Świerczyński ul. Pietrusińskiego 12 lok.9 42-207 Częstochowa				
Inwestor:	**Powiat Żniński Ul. Potockiego 1 88-400 Żnin**				
Faza:	**PROJEKT WYKONAWCZY**				
Branża:	Sanitarna				
Temat:	Zwiększenie efektywności energetycznej budynków użyteczności publicznej będących własnością Powiatu Żnińskiego - Dom Pomocy Społecznej w Barcinie Ul. Polna 30, 89-190 Barcin, dz. nr. 403				
Projektował:	mgr inż. Seweryn Urbański	SLK/3876/POOS/11	specjalność instalacyjna	V 2016	
Sprawdził:	mgr inż. Kamila Dziubek	SLK/2573/POOS/09	specjalność instalacyjna	V 2016	
Rzut wewnętrznej instalacji gazowej				Skala 1:50	Nr rysunku Z4