
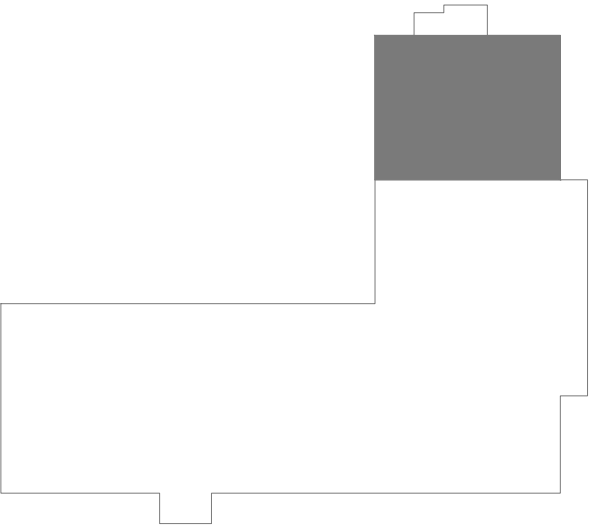


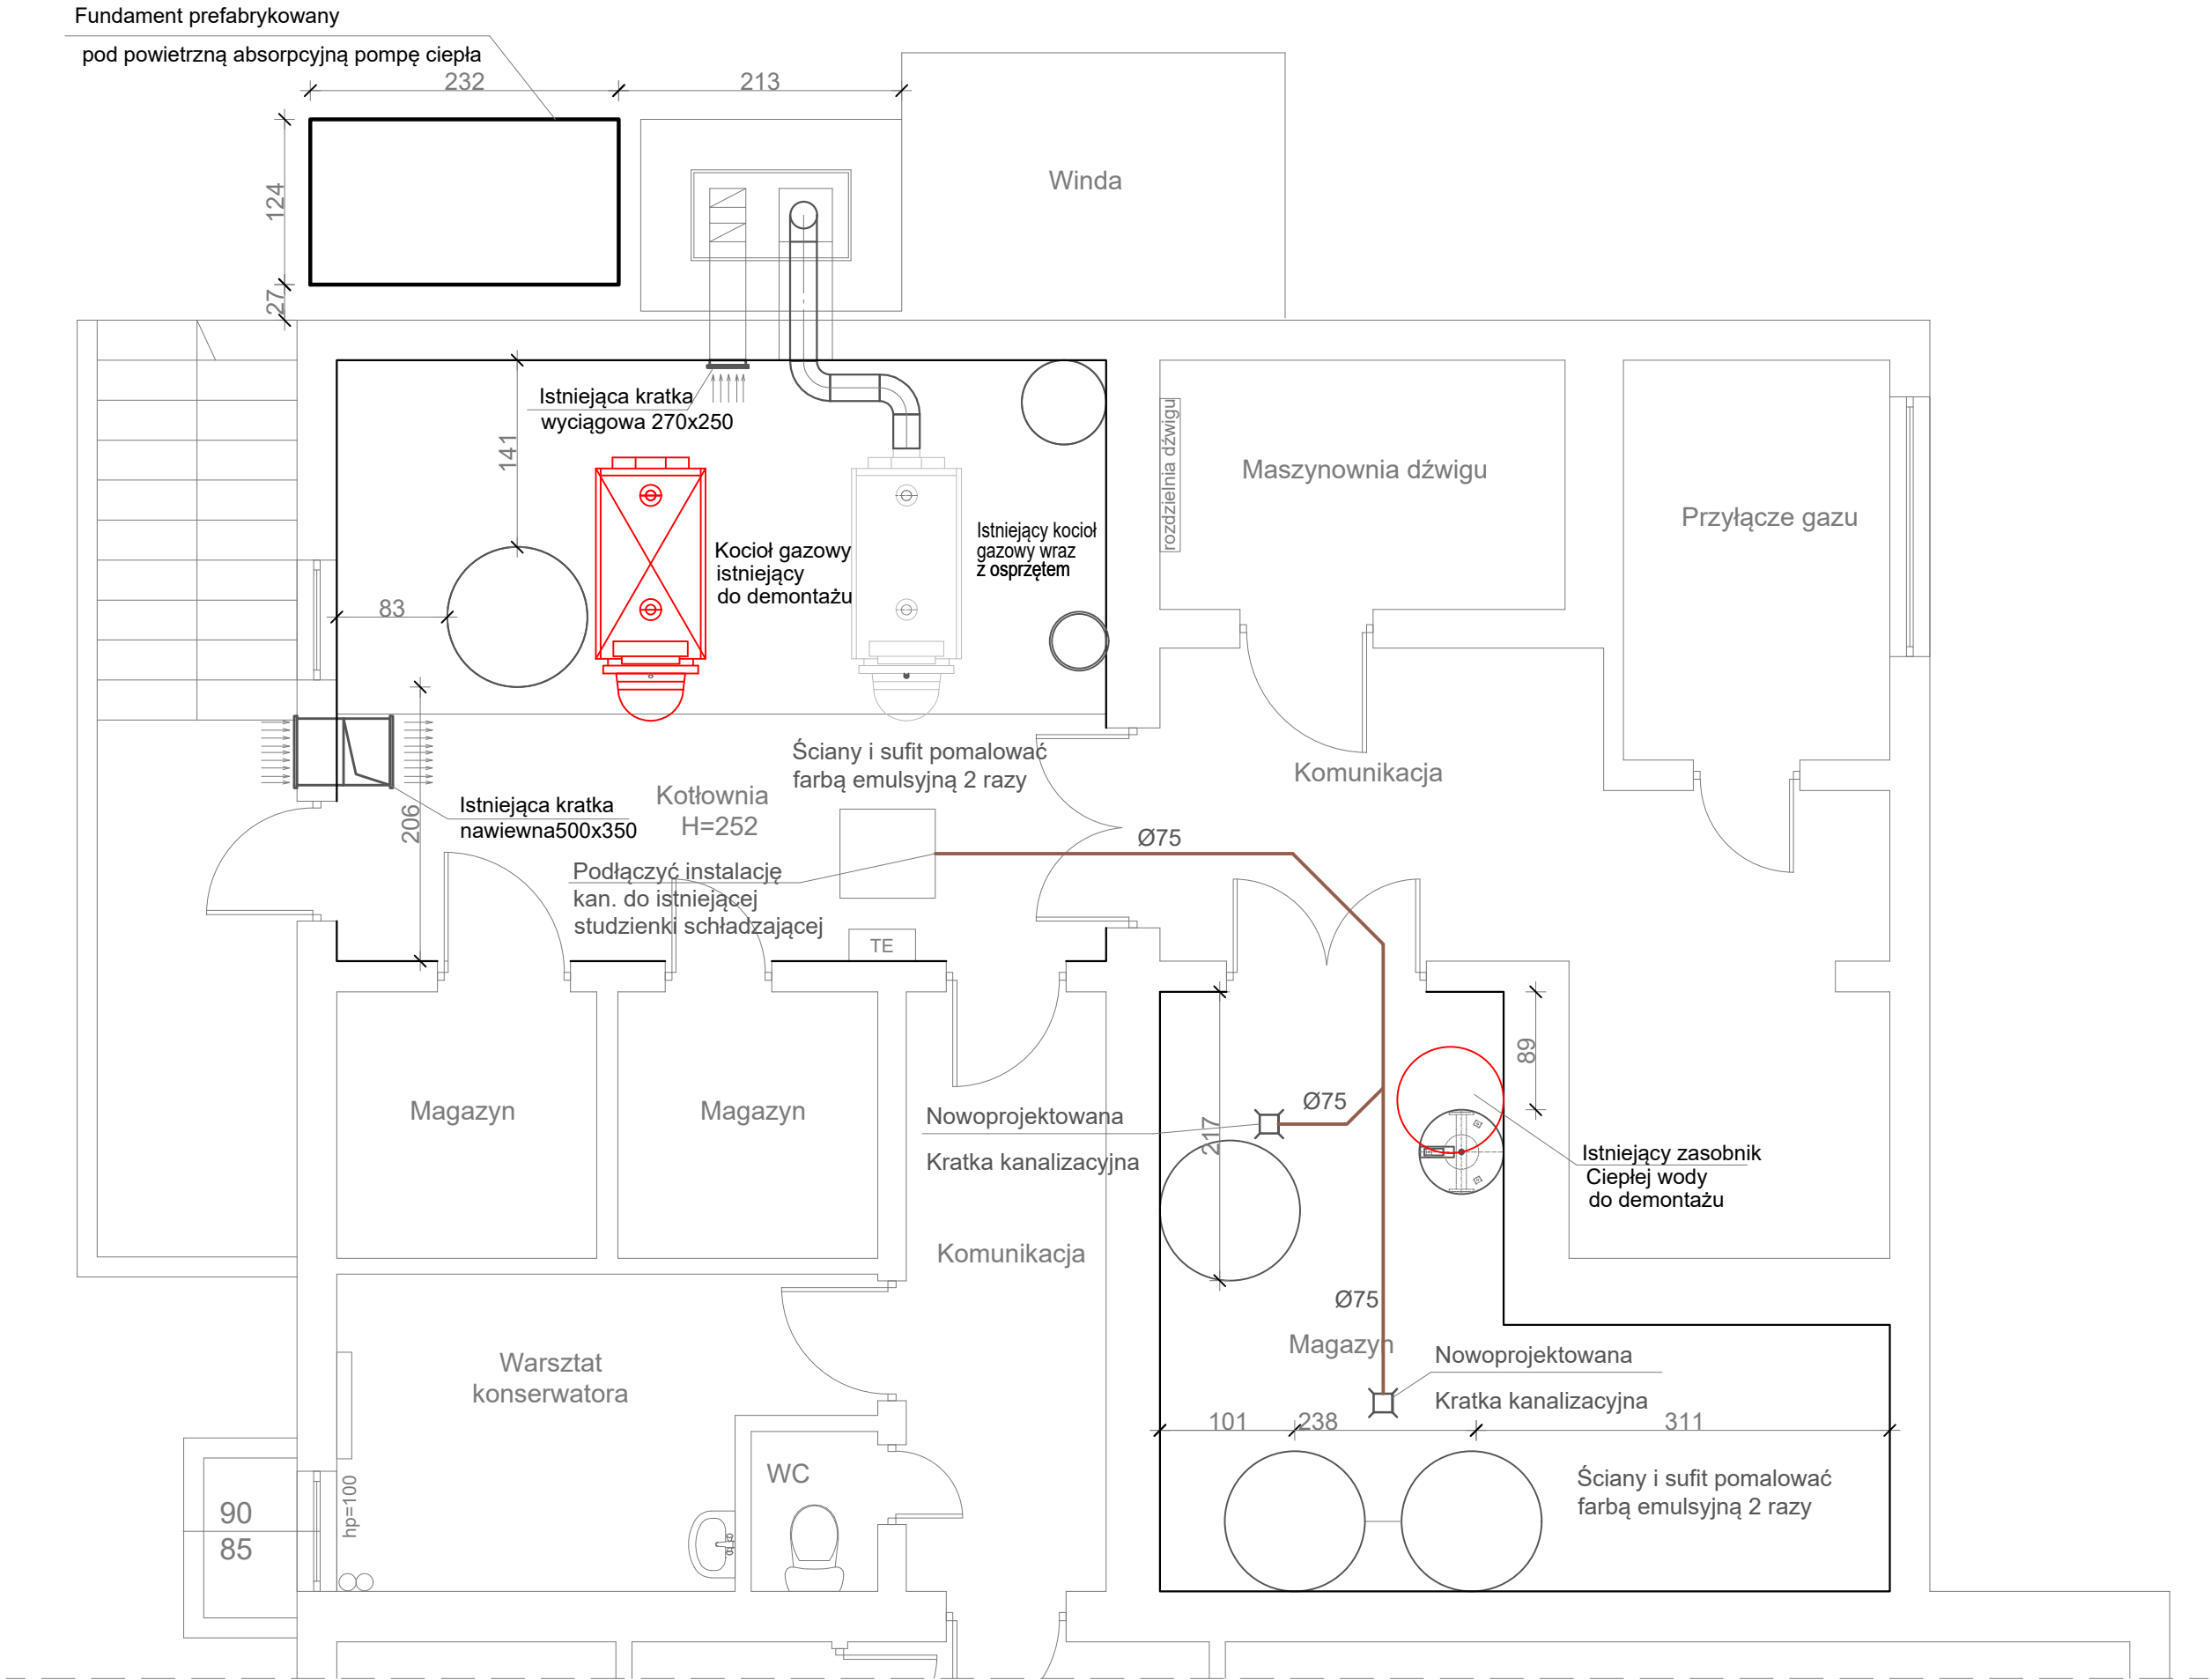

M odernE ko				Wojciech Świerczyński ul. Pietrusińskiego 12 lok.9 tel. 882 - 147 - 538 42-207 Częstochowa		
Inwestor:	Powiat Żniński Ul. Potockiego 1 88-400 Żnin					
Faza:	PROJEKT WYKONAWCZY					
Branża:	Sanitarna					
Temat:	Zwiększenie efektywności energetycznej budynków użyteczności publicznej będących własnością Powiatu Żnińskiego - Dom Pomocy Społecznej w Barcinie Ul. Polna 30, 89-190 Barcin, dz. nr. 403					
Projektował:	mgr inż. Seweryn Urbański	ŚLK/3878/POOS/11	specjalność instalacyjna	V 2016		
Sprawdził:	mgr inż. Kamila Dziubek	ŚLK/2573/POOS/09	specjalność instalacyjna	V 2016		
Wytyczne budowlane, sanitarne, wentylacyjne				Skala 1:50	Nr rysunku Z6	